


# ÖVERSIKTSPLAN JOKKMOKKS KOMMUN MURJEKS TÄTORT

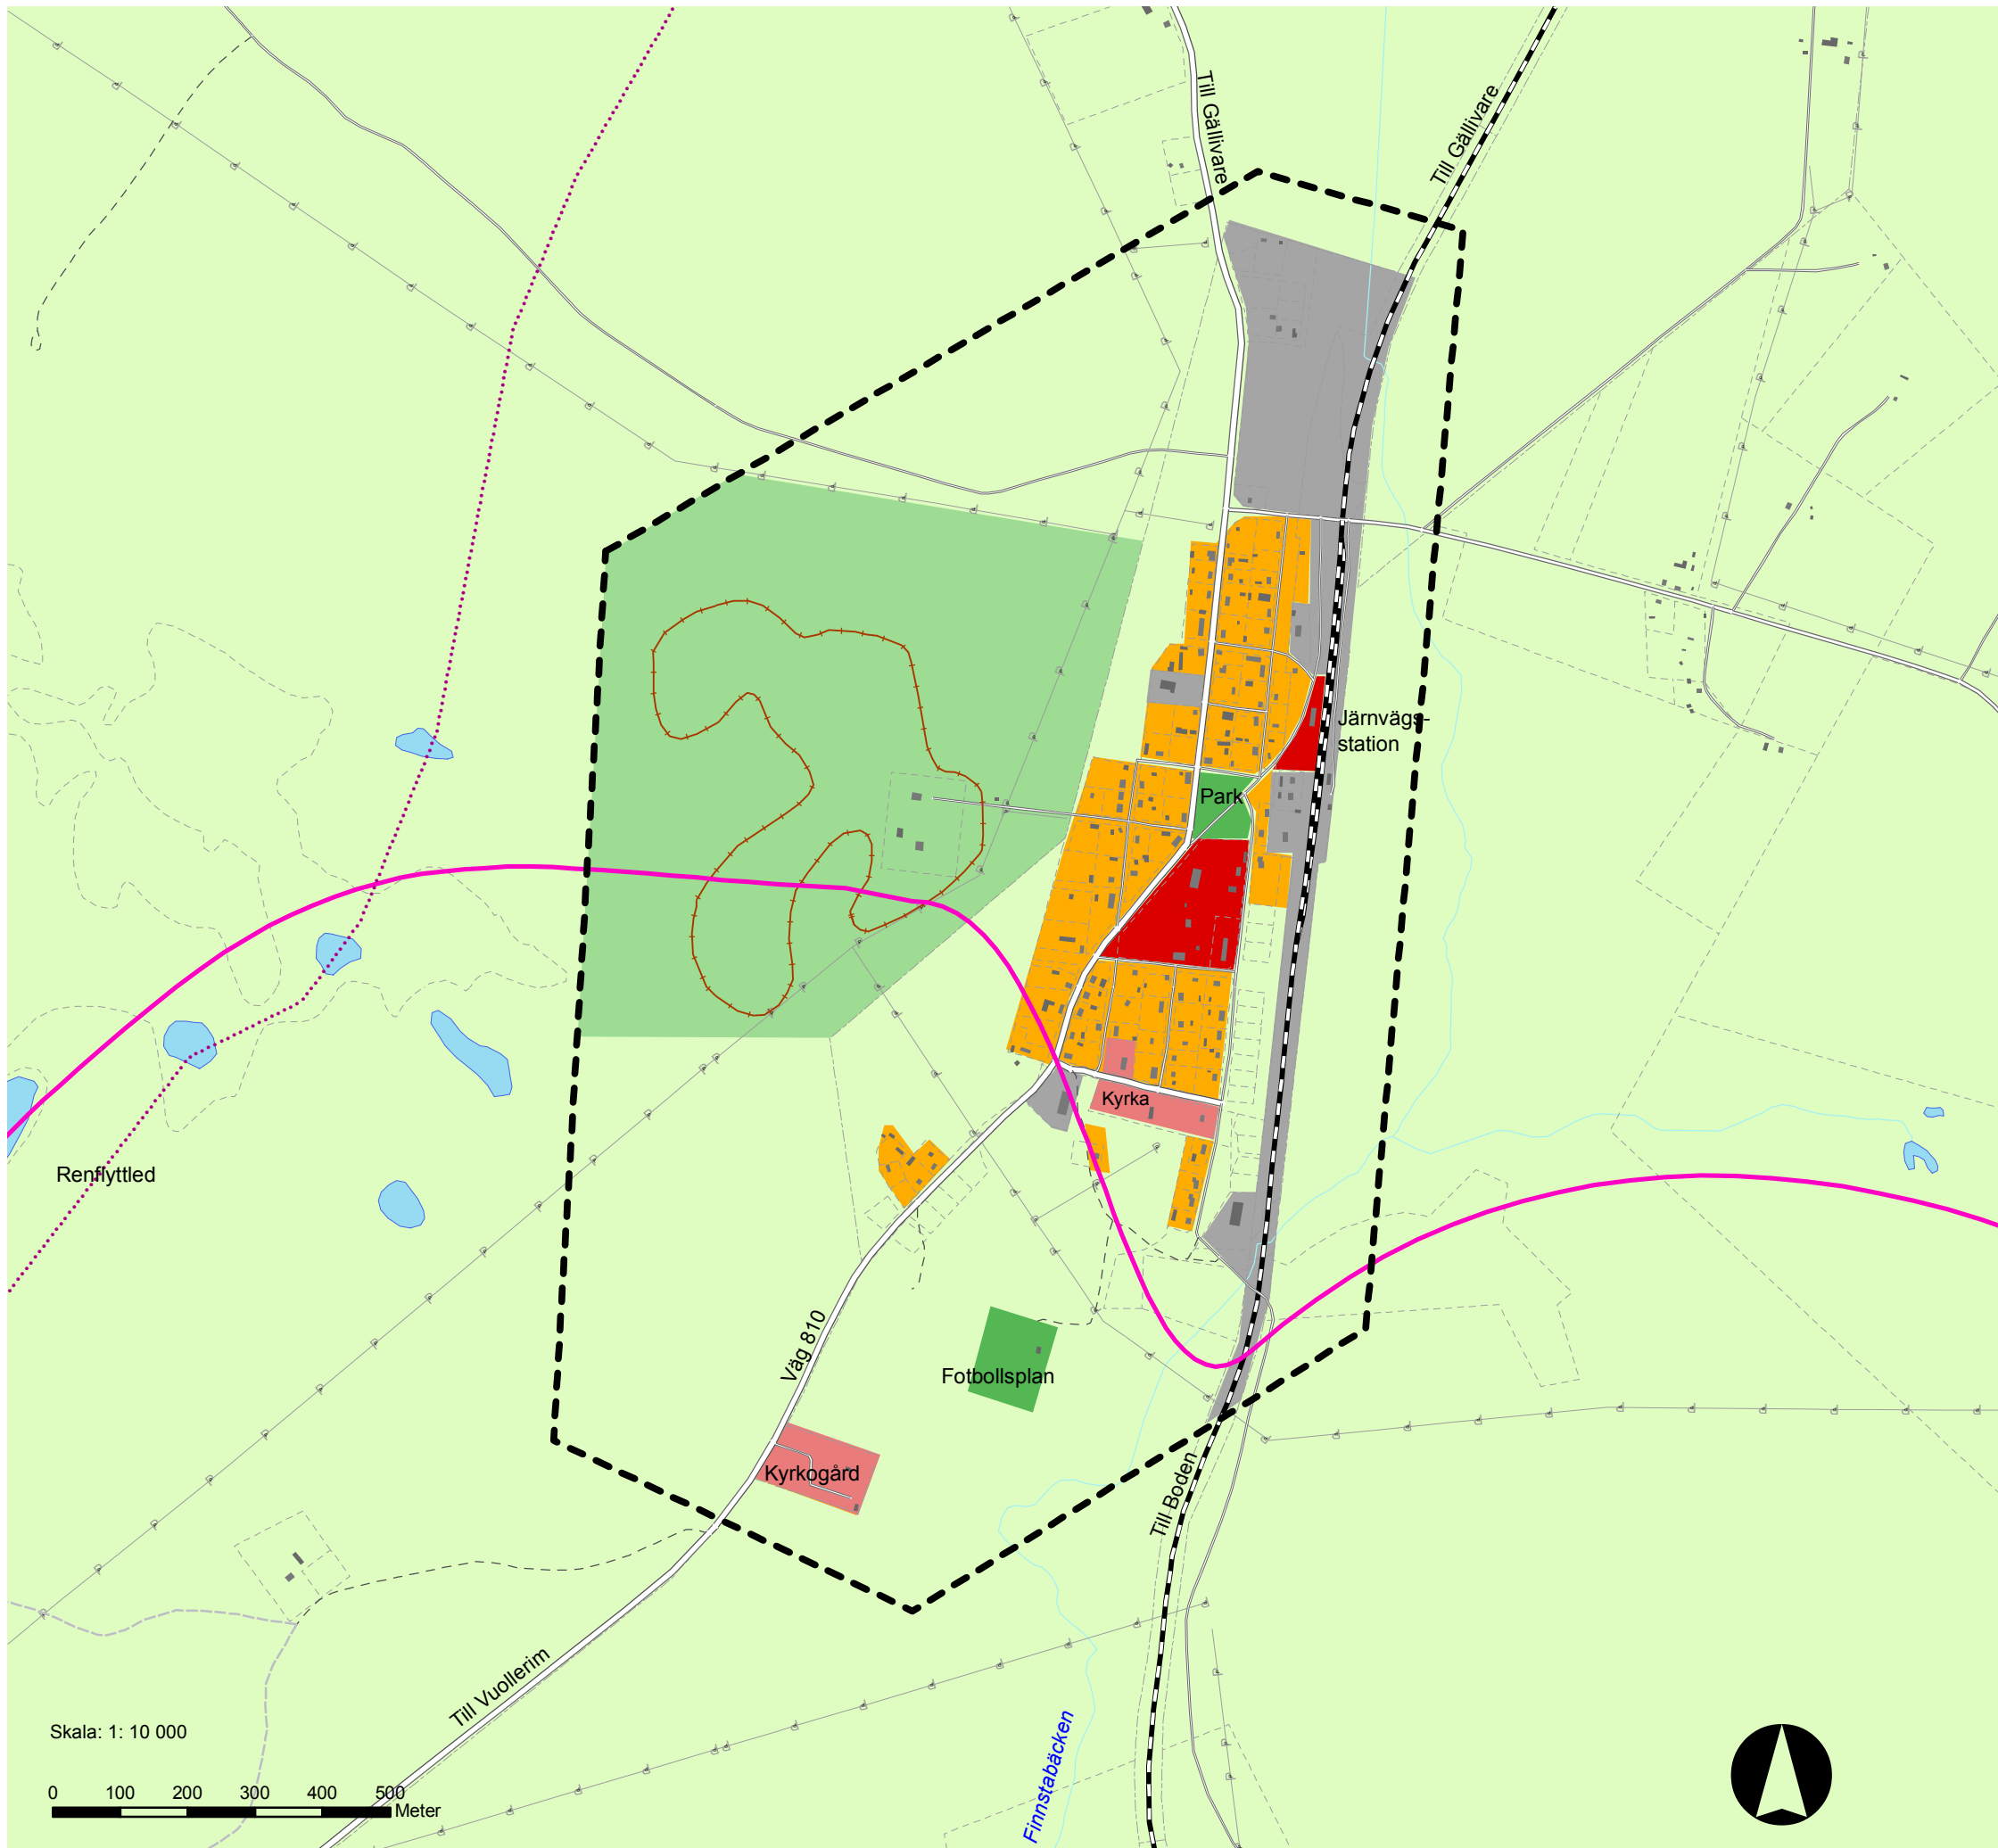

## MARKANVÄNDNING

- Gräns för tätortsområde
- Centrumverksamhet
- Befintligt bostadsområde
- Institutionområde
- Befintligt verksamhetsområde
- Fritids- och kulturanläggning
- Område för rörligt friluftsliv
- Natur, övrig mark
- Vatten
- Elljusspår
- ..... Renflyttled
- Skoterled

Skala: 1: 10 000

0 100 200 300 400 500  
Meter