


# ÖVERSIKTSPLAN JOKKMOKKS KOMMUN

## VUOLLERIMS TÄTORT

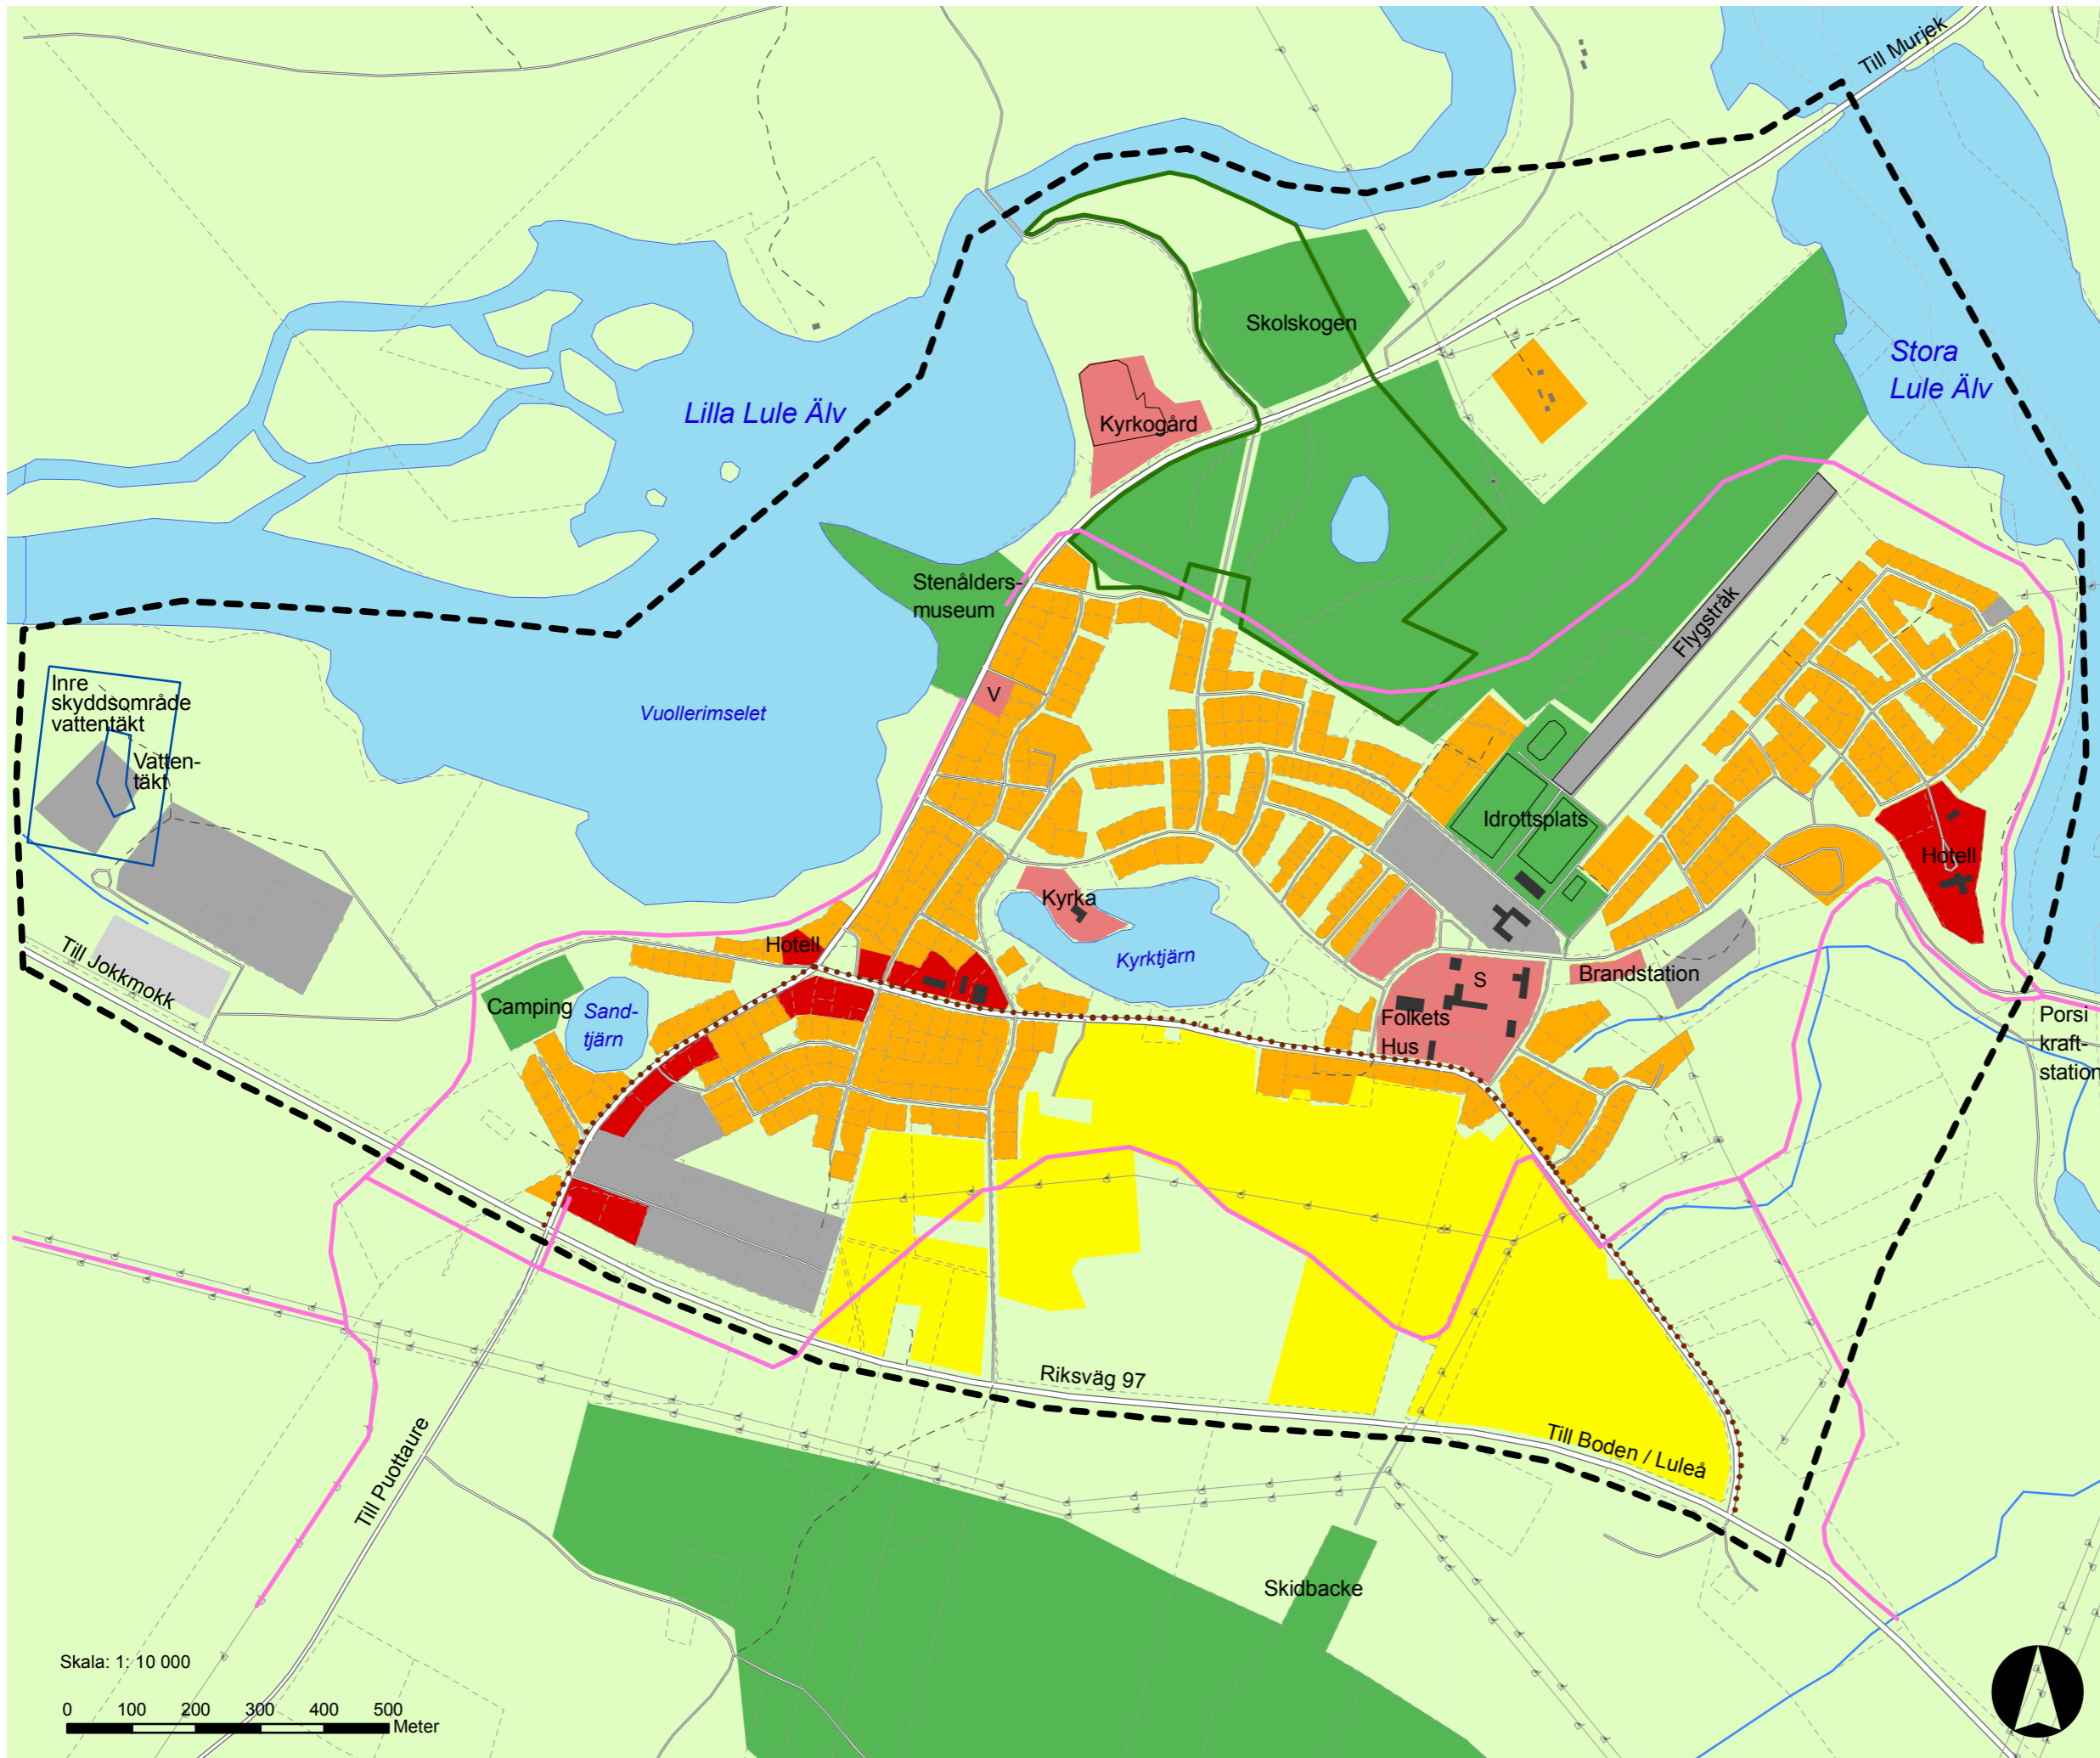

### MARKANVÄNDNING

- Gräns för tätortsområde
- Centrumverksamhet
- Befintligt bostadsområde
- Institutionsområde
- S Skola, förskola
- V Vårdcentral, vårdhem
- Befintligt verksamhetsområde
- Planlagt verksamhetsområde
- Fritids- och kulturanläggning
- Övrig mark / natur
- Jordbruksområde
- Vatten
- ..... Föreslagen gång- och cykelväg
- Skoterled
- Kommunalt naturreservat

Skala: 1:10 000

0 100 200 300 400 500  
Meter