



## ÖVERSIKT

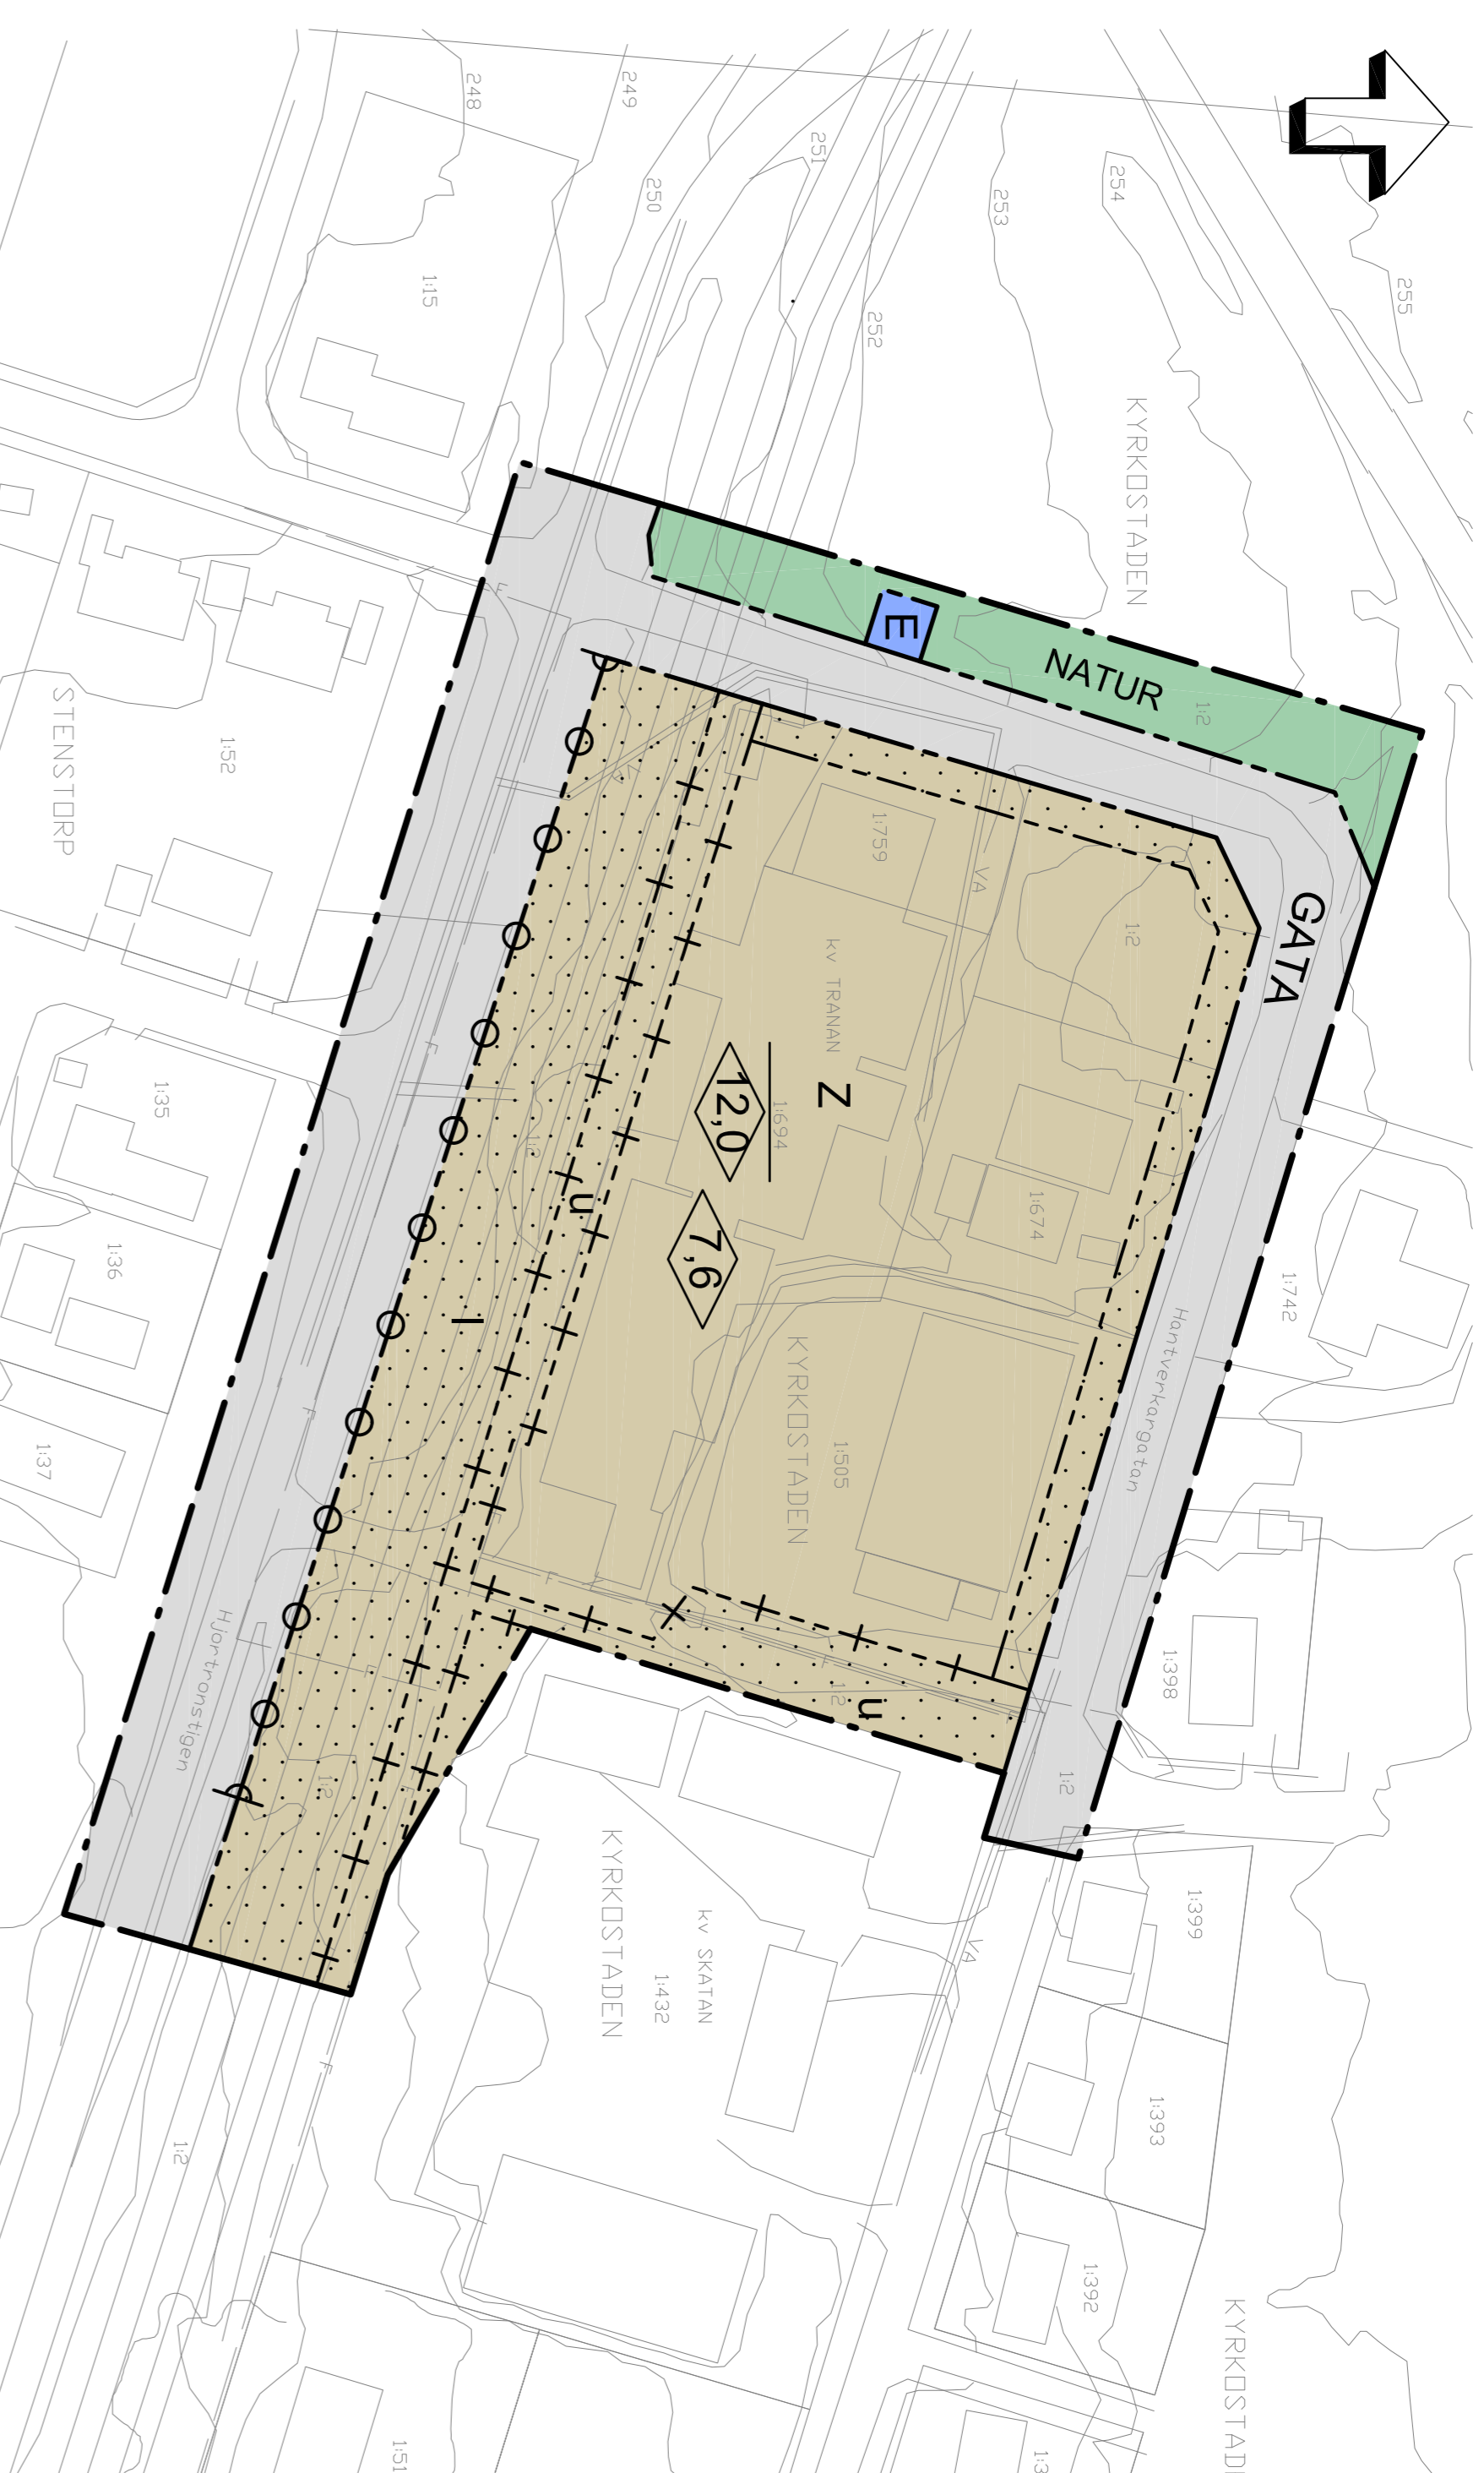

## PLANKARTA

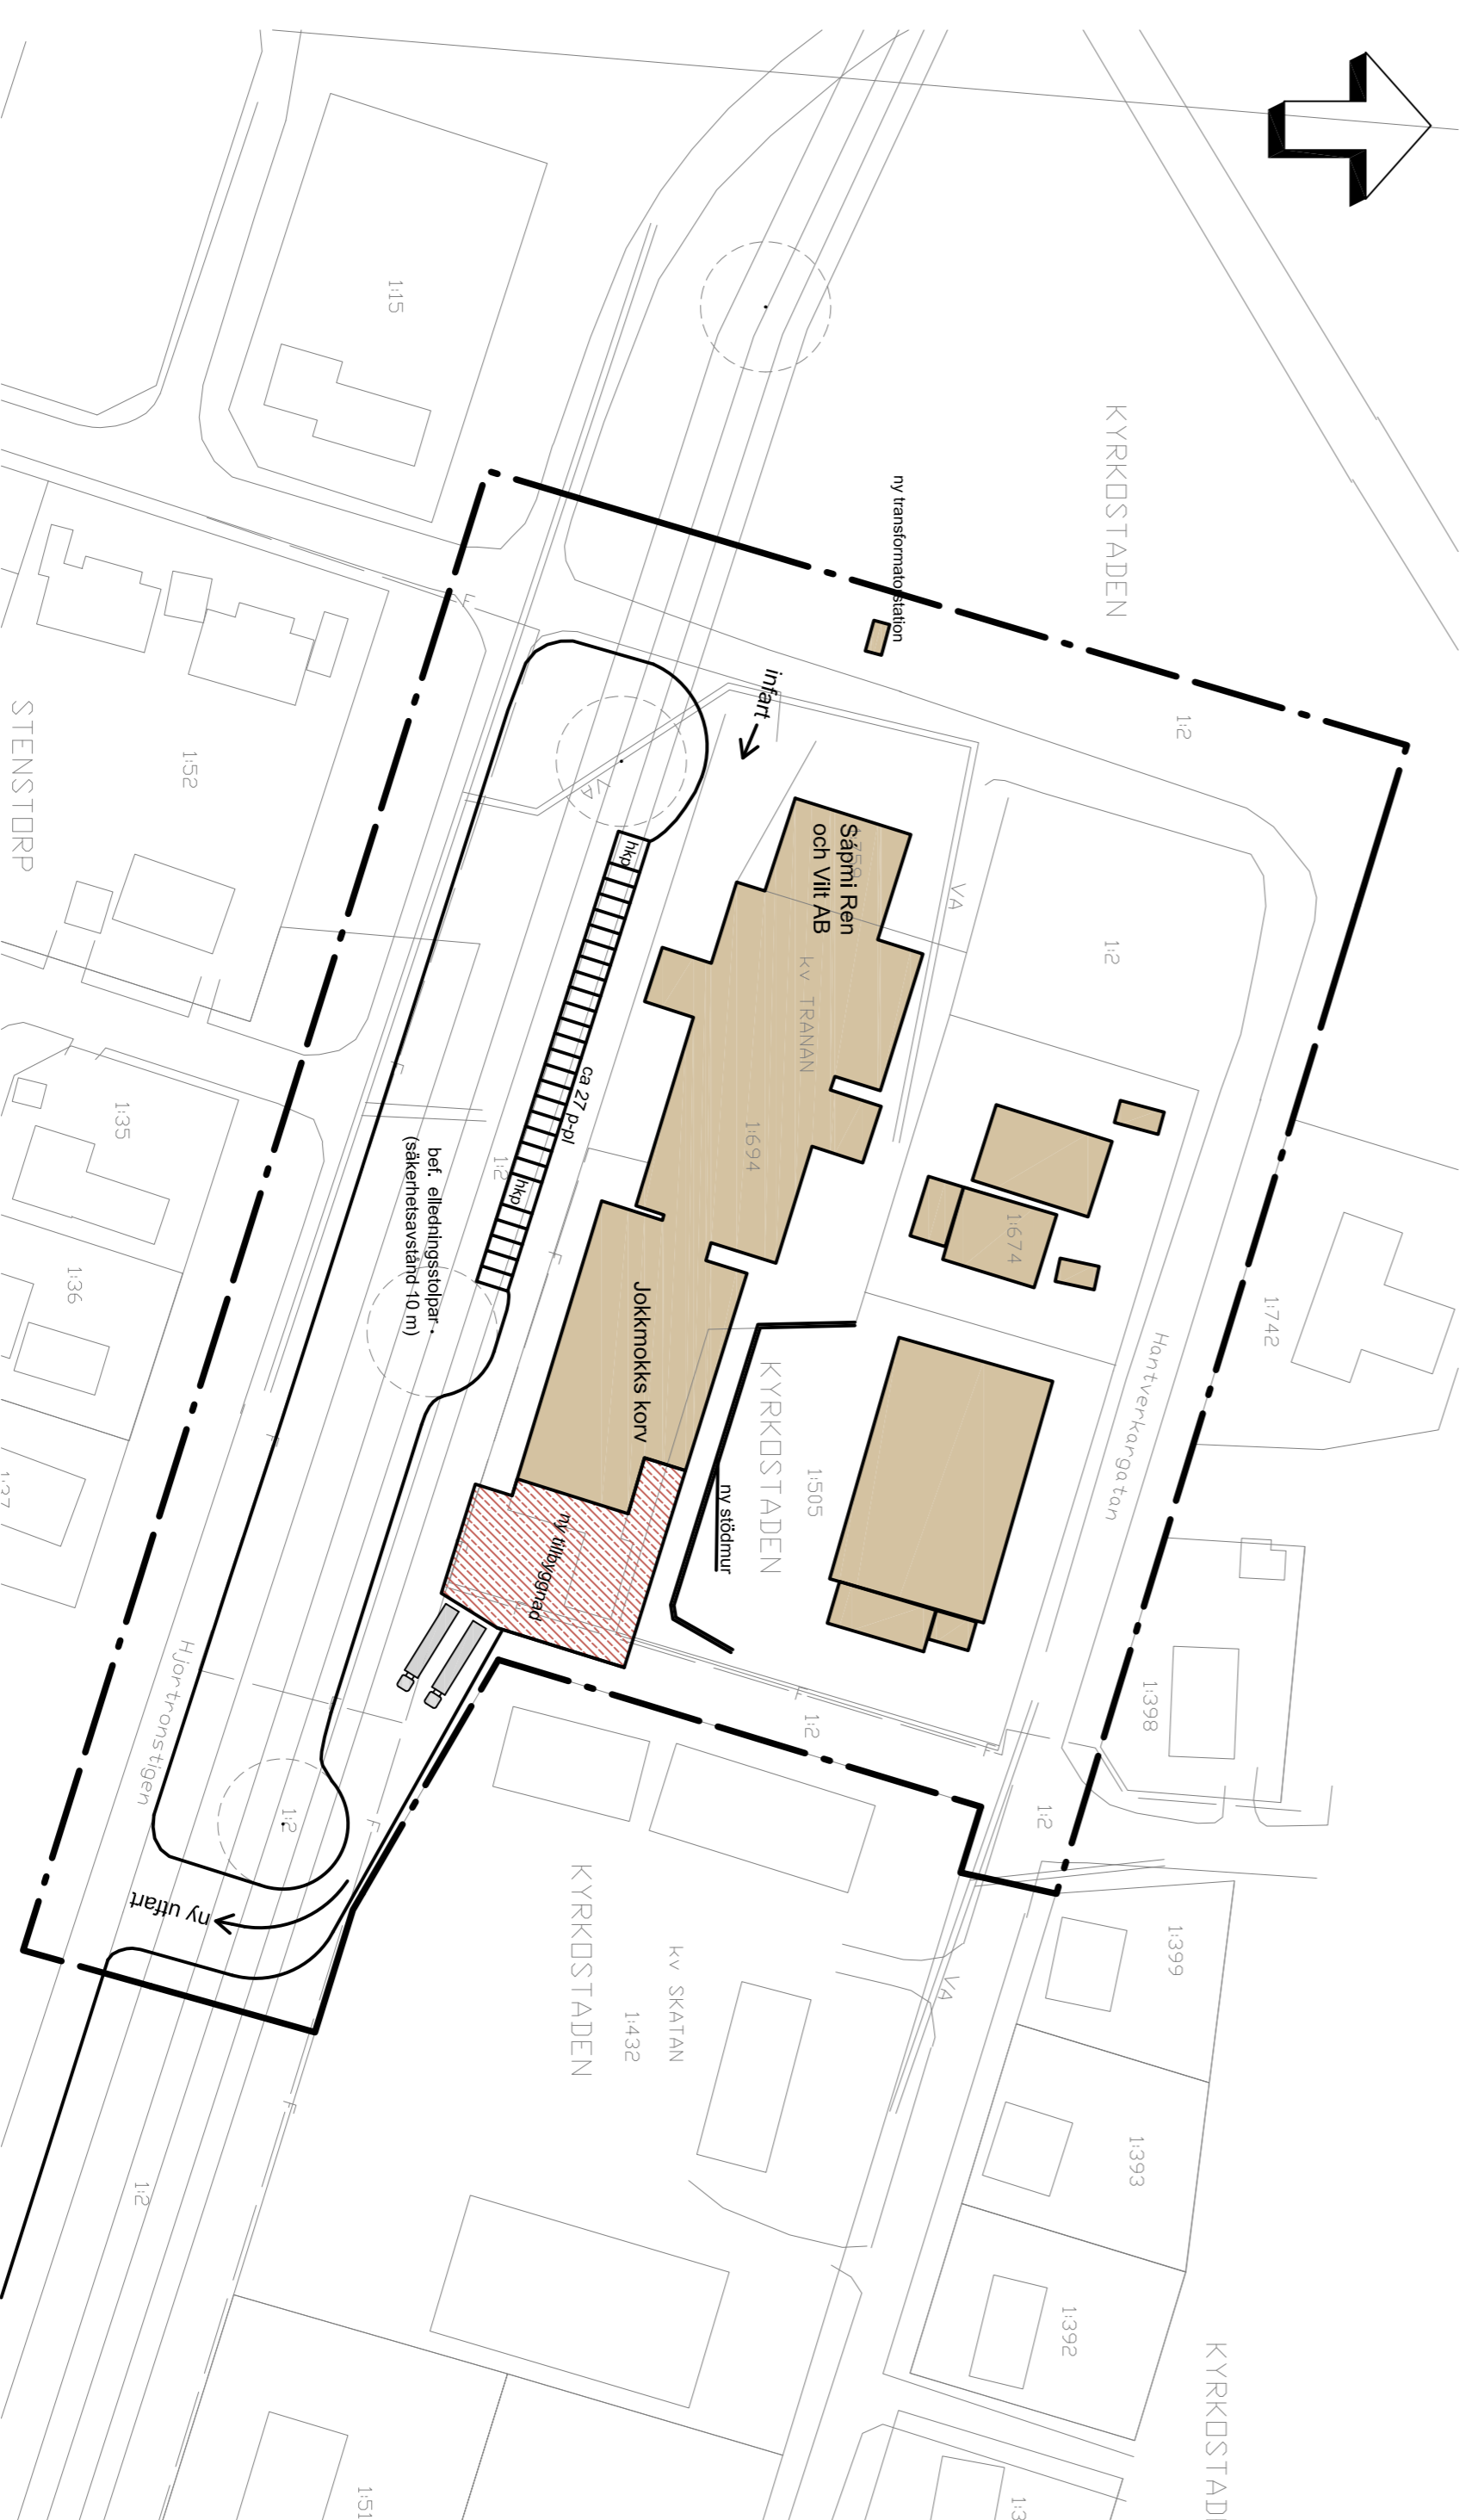

## ILLUSTRATION

Skala: 1:1000 (A1) Skala 1:2000 (A2)  
 0 10 20 30 40 50 60 70 80 90 100 meter

## PLANBESTÄMMELSER

Følgende gjelder for området med nedestående bestemmelser. Endest angjenn anvendning og utforming er tilfellen. Bestemmelser uten beteckning gjelder for hele planområdet.

### Gränser

- Planområdesgräns
- Anvendingsgräns
- Egenhetsgräns
- Administrativ- og egenhetsgräns

### Användning av allmän platsmark med kommunalt huvuddmannaskap (FBL 4 kap 5 § punkt 2)

- GATA
- Gata
- NATUR
- Natur

### Användning av kvartersmark (FBL 4 kap 5 § punkt 3)

- E
- Tekniska anläggningar
- Z
- Verksamheter

### Egenskapsbestämmelser för kvartersmark

- ◊ Högsta höckhöjd i meter (FBL 4 kap 11 § punkt 1 eller 16 § punkt 1)
- ◊ Högsta byggnadshöjd i meter (FBL 4 kap 11 § punkt 1 eller 16 § punkt 1)
- ◊ Uthärstörhud (FBL 4 kap 9 §)

- ◊ Pickmark - marken får inte förses med byggnad (FBL 4 kap 11 § punkt 1 eller 16 § punkt 1)

### Administrativa bestämmelser

- u Genomförandebiten är 5 år efter det datum som planen har vunnit laga kraft (FBL 4 kap 21 §)
- u Underförordliga ledningar - Område eller utrymme som ska vara tillgänglig för allmännyttiga underförordliga ledningar (FBL 4 kap 6 §)
- u Ledningar - Område eller utrymme som ska vara tillgänglig för allmännyttig ledning (FBL 4 kap 6 §)

Till planen hör:	<input type="checkbox"/> Miljökonsekvensbeskrivning	<input checked="" type="checkbox"/> Genomföringsutvärdering
<input checked="" type="checkbox"/> Illustrationsark	<input checked="" type="checkbox"/> Frihetsförklaring	<input type="checkbox"/>
<input checked="" type="checkbox"/> Program	<input checked="" type="checkbox"/> Samrådsredogørelse	
<input checked="" type="checkbox"/> Planbeskrivning		

### Detaljplan för kvarteret Tranan

### KYRKOSTADEN 1:694 m.fl.

Jokkmøkks kommun	Norrbottens län	Bestulsdatum	Institusjon
ANTAGANDEHANDLING		Gødsnummer	
MAF Arkitektkontor AB		Antagandepå	
Upprättad mars 2017	Reviderad april 2017	Laga kraft	

Patra Widealun  
 Samtidsplanerare MAF