


### ILLUSTRATIONSKARTA

visar hur stor exploatering som är möjlig inom planområdet.

SKALA 1:500/A1 1:1000/A3

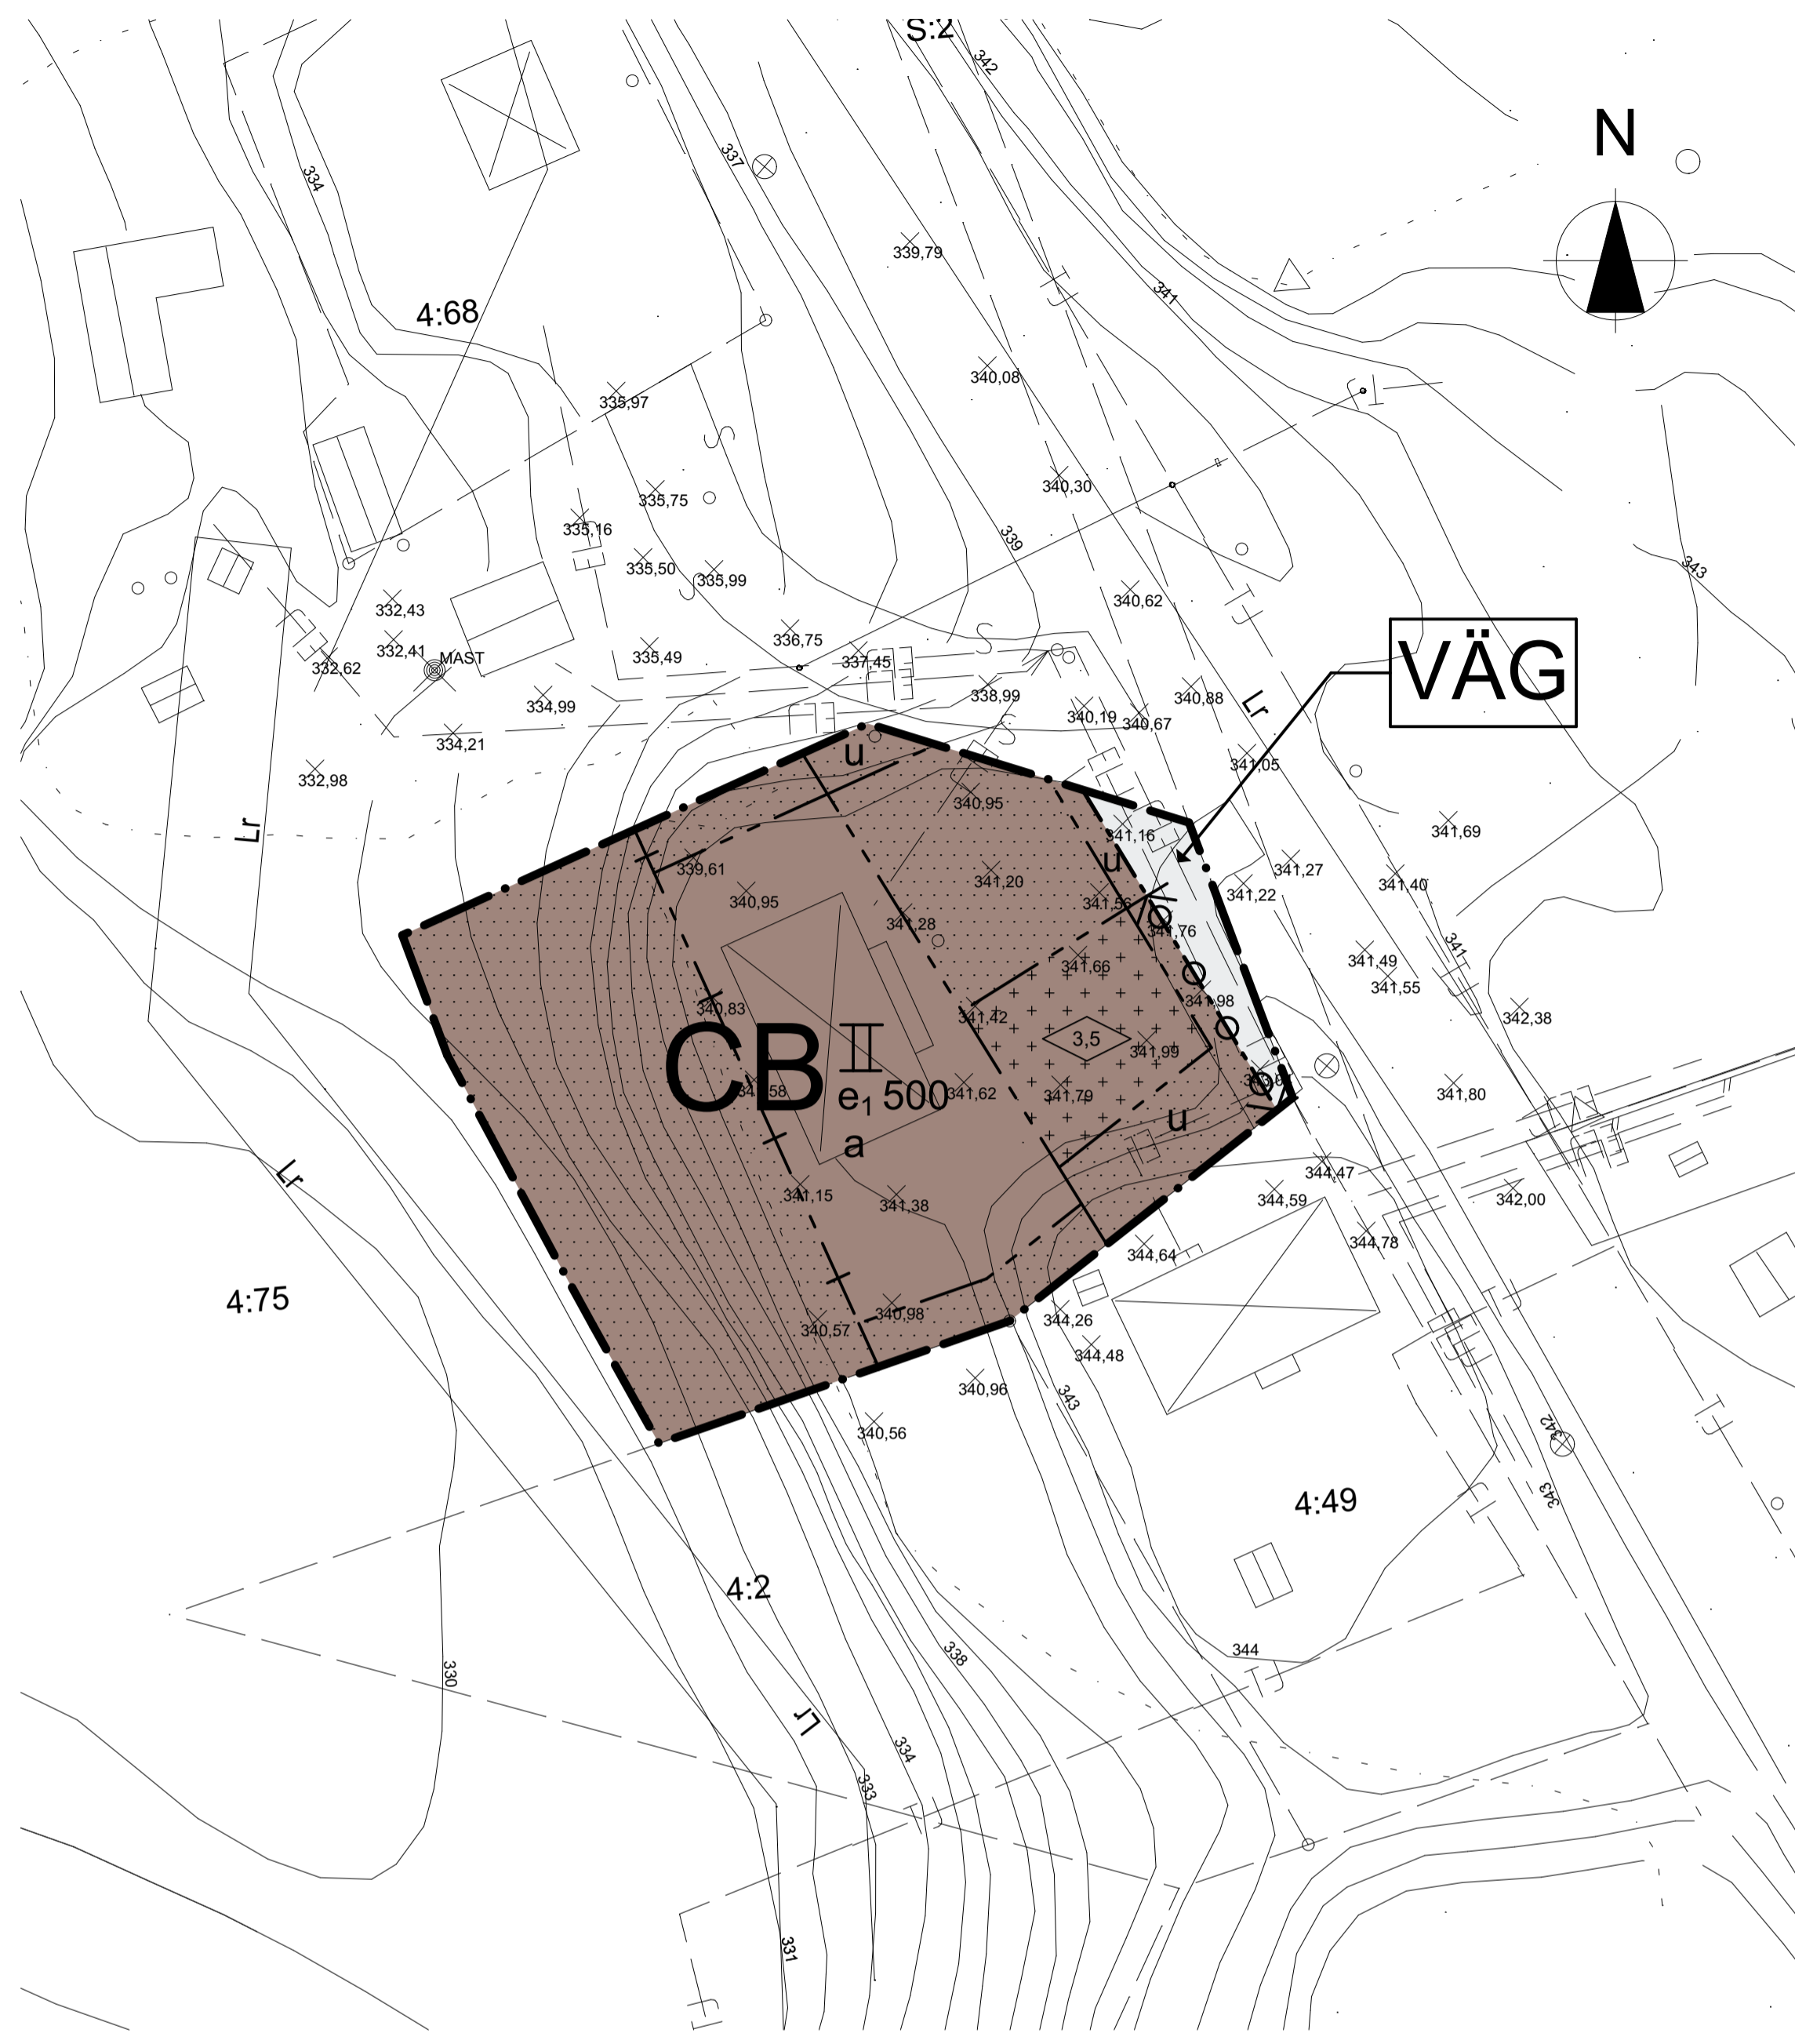

### PLANKARTA

SKALA 1:500/A1 1:1000/A3



## PLANBESTÄMMELSER

Följande gäller inom områden med nedanstående beteckningar. Där beteckning saknas gäller bestämmelsen inom hela planområdet. Endast angiven användning och utformning är tillåten.

### GRÄNSBETECKNINGAR

- Planområdets gräns
- Användningsgräns
- Egenskapsgräns
- Administrativ gräns

### ANVÄNDNING AV ALLMÄN PLATS

- VÄG (4 kap. 5 § punkt 2, PBL)

### ANVÄNDNING AV KVARTERSMARK

- CB Centrum och bostäder (4 kap. 5 § punkt 3, PBL)

### UTNYTTJANDEGRAD

- e, 000 Största tillåtna byggnadsarea i m<sup>2</sup>. (4 kap. 11 § punkt 1, PBL)

### BEGRÄNSNING AV MARKENS BEBYGGANDE

- Byggnad får ej uppföras. (4 kap. 11 § punkt 1 eller 16 § punkt 1, PBL)
- Marken får endast bebyggas med sophus, uthus, mm. (4 kap. 11 § punkt 2, PBL)
- u Marken skall vara tillgänglig för allmänna underjordiska ledningar (4 kap. 6 §, PBL)

### MARKENS ANORDNANDE

- Körbar utfart får ej anordnas (4 kap. 9 §, PBL)

### PLACERING, UTFORMNING, UTFÖRANDE

- II Högsta antal våningar (4 kap. 11 § punkt 1 eller 16 § punkt 1, PBL)
- 0.0 Högsta byggnadshöjd i meter för sophus, uthus, mm. (4 kap. 11 § punkt 1 eller 16 § punkt 1, PBL)

### ADMINISTRATIVA BESTÄMMELSER

Genomförandetiden är 10 år från den dag planen vinner laga kraft (4 kap. 21 §, PBL)

- a Strandskyddet är upphävt (4 kap. 17 §, PBL)

### Teckenförklaring

	Fastighetsgräns		Belysningsstolpe
	Traktnamn	E45	Gatunamn
	Fastighetsbeteckning		Teleledning, mark (schematiskt inlagd)
	Gränspunkt		Lägspanningsledning, mark (schematiskt inlagd)
	Bostadshus		Strandlinje
	Uthus		Ägoslagsgräns
	Övrig byggnad		Nedstigningsbrunn, spillvatten
	Körbana		Vattenbrunn
	Dike		Servitut
	Staket eller plank		Ledningsrätt
	Markhöjd		
	Höjdkurva		

### Grundkarta del av Kåbdalis 4:75 Jockmokks kommun, Norrbottens län

Upprättad 2017-06-07 av:

Robert Wilhelmsson, mätningssingenjör  
Metria AB, Luleå

Fastighetsredovisningen avser förhållandena 2017-06-07. På grund av snö vid mätningstillfället kan kartans fullständighet ej garanteras. Ledningsinformationen bygger på material från respektive ledningshavare. OBS! Ledningarna är intolkade från ett schematiskt underlag.

PLANSYSTEM SWEREF 992015	HÖJDSYSTEM RH 2000	ÄRENDENUMMER 1024606
-----------------------------	-----------------------	-------------------------

### ÖVERSIKTSKARTA



### GRANSKNINGSHANDLING

Till detaljplanen hör:	<input type="checkbox"/> Illustrationskarta	<input type="checkbox"/> Utlåtande efter granskning
<input type="checkbox"/> Planprogram	<input type="checkbox"/> Fastighetsförteckning	<input type="checkbox"/> Miljökonsekvensbeskrivning
<input type="checkbox"/> Planbeskrivning	<input type="checkbox"/> Samrådsredogörelse	<input type="checkbox"/>
<input type="checkbox"/> Plankarta		

### BESLUTSDATUM

Antagen Instans

Laga kraft

### DETALJPLAN FÖR GAMLA GYMPASALEN, DEL AV KÅBDALIS 4:75 KÅBDALIS Jockmokks kommun, Norrbottens län

UPPRÄTTAD: April 2017  
REVIDERAD: Augusti 2017

Mia Persson, arkitekt SAR/MSA  
Nordmark & Nordmark