


Kartbeteckningar, ett urval

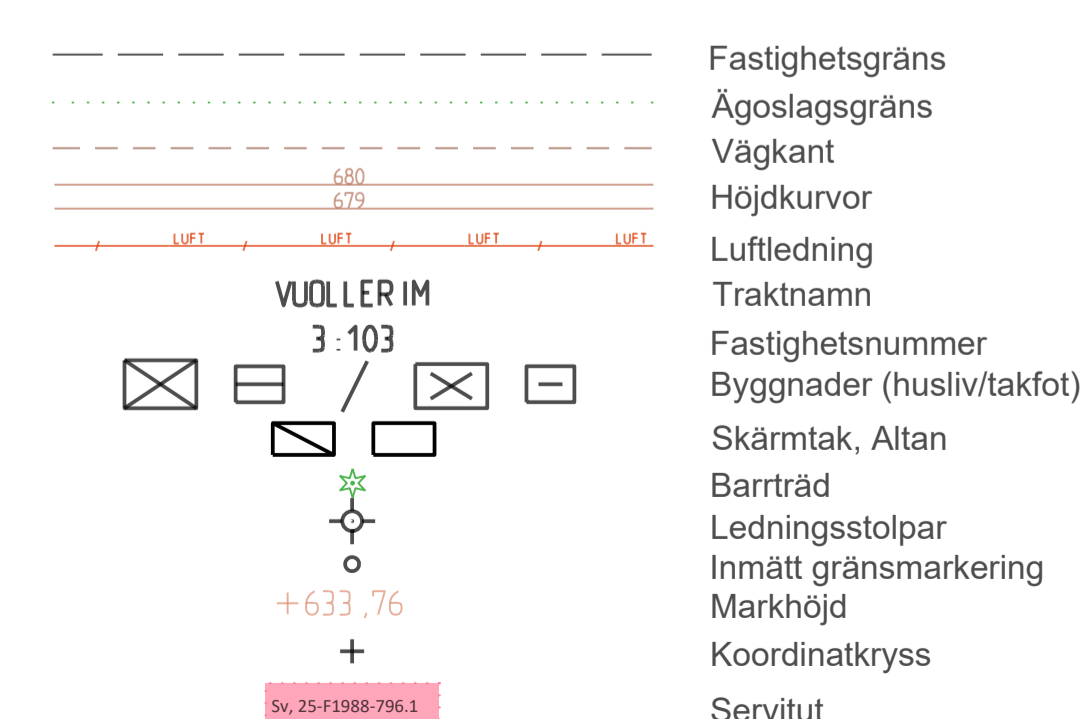

Skala 1:400 (A1)



PLANBESTÄMMELSER

Följande gäller inom områden med nedanstående beteckningar. Endast angiven användning och utformning är tillåten.

GRÄNSBETECKNINGAR

- Planområdesgräns
- Egenskapsgräns

ANVÄNDNING AV MARK OCH VATTEN

Kvartersmark

- B Bostäder
- C Centrum

EGENSKAPSBESTÄMMELSER FÖR KVARTERSMARK

Begränsning av markens utnyttjande

- Marken får inte förses med byggnad.

Höjd på byggnadsverk

h, 0,0 Högsta nockhöjd är angivet värde i meter.

Upphävande av strandskydd

a. Strandskyddet är upphävt.

Utnyttjandegrad

e, 0,0 Största byggnadsarea är angivet värde i m².

GENOMFÖRANDETID

Genomförandetiden är 5 år och börjar gälla fr.o.m. Laga Kraft

- | | | |
|---|---|--------------------------|
| Till planen hör: | <input type="checkbox"/> Samrådsredogörelse | <input type="checkbox"/> |
| <input checked="" type="checkbox"/> Plankarta | <input type="checkbox"/> Granskningsutlåtande | <input type="checkbox"/> |
| <input checked="" type="checkbox"/> Planbeskrivning | <input checked="" type="checkbox"/> Fastighetsförteckning | <input type="checkbox"/> |
| <input type="checkbox"/> | <input type="checkbox"/> | <input type="checkbox"/> |

Detaljplan för

Vuollerim 3:103

Jokkmokk kommun	Norrbottnens län	Beslutsdatum	Instans
Samråd		Godkännande	
Samhälls- och infrastrukturfunktionen		Anslagande	
Upprättad 2026-06-30	Reviderad	Laga kraft	
Helene Lowall Utvecklingschef	Sarah Olsson Plankonsult, Norconsult Sverige AB		